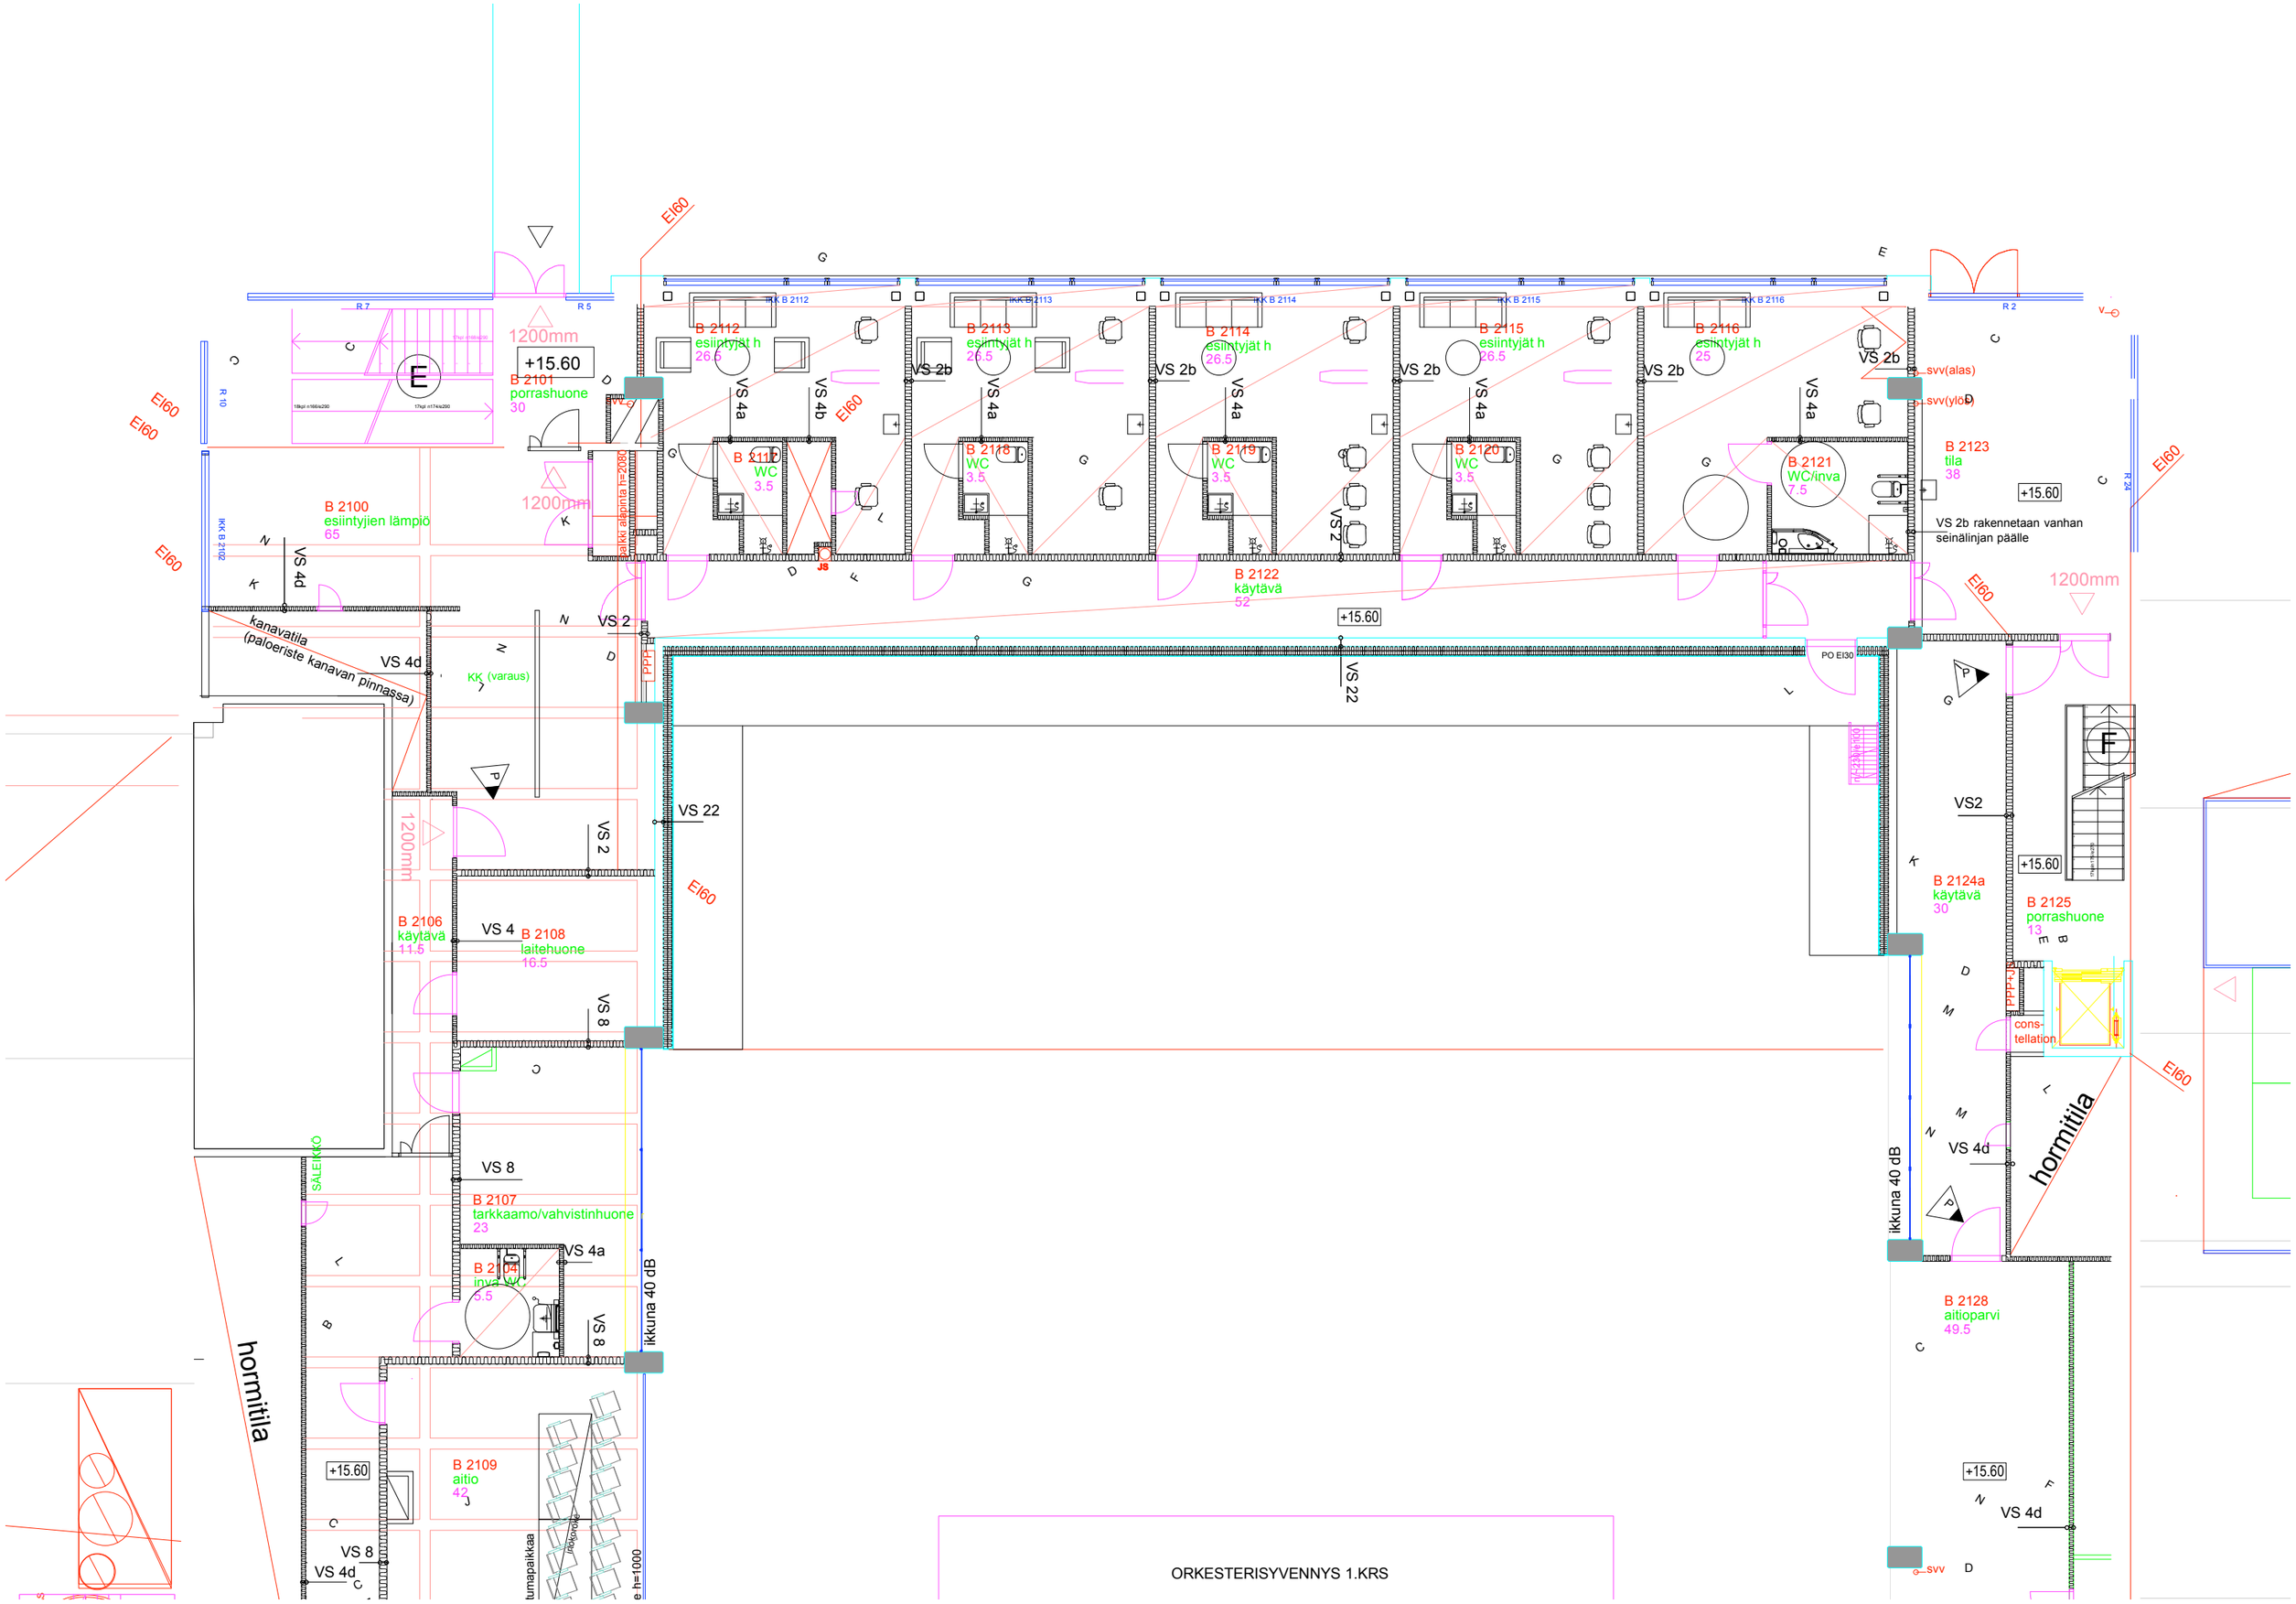

B 2101
porrashuone
30
+15.60
1200mm
B 2100
esiintyjien lämpiö
65
B 2112
esiintyjät h
26.5
B 2113
esiintyjät h
26.5
B 2114
esiintyjät h
26.5
B 2115
esiintyjät h
26.5
B 2116
esiintyjät h
25
B 2117
WC
3.5
B 2118
WC
3.5
B 2119
WC
3.5
B 2120
WC
3.5
B 2121
WC/inva
7.5
B 2122
käytävä
52
B 2123
tila
38
VS 2b rakennetaan vanhan seinälinjan päälle
kanavatila
(paloeriste kanavan pinnassa)
KK (varaus)
B 2106
käytävä
11.5
B 2108
laitehuone
16.5
B 2124a
käytävä
30
B 2125
porrashuone
13
cons-
tellation
B 2107
tarkkaamo/vahvistinhuone
23
B 2104
inva WC
5.5
B 2109
aitio
42
B 2128
aitioparvi
49.5
hormitila
ikkuna 40 dB
SÄLEIKKÖ
ORKESTERISYVENNYS 1.KRS