


LOGI 1

A 1625


LOGI 2

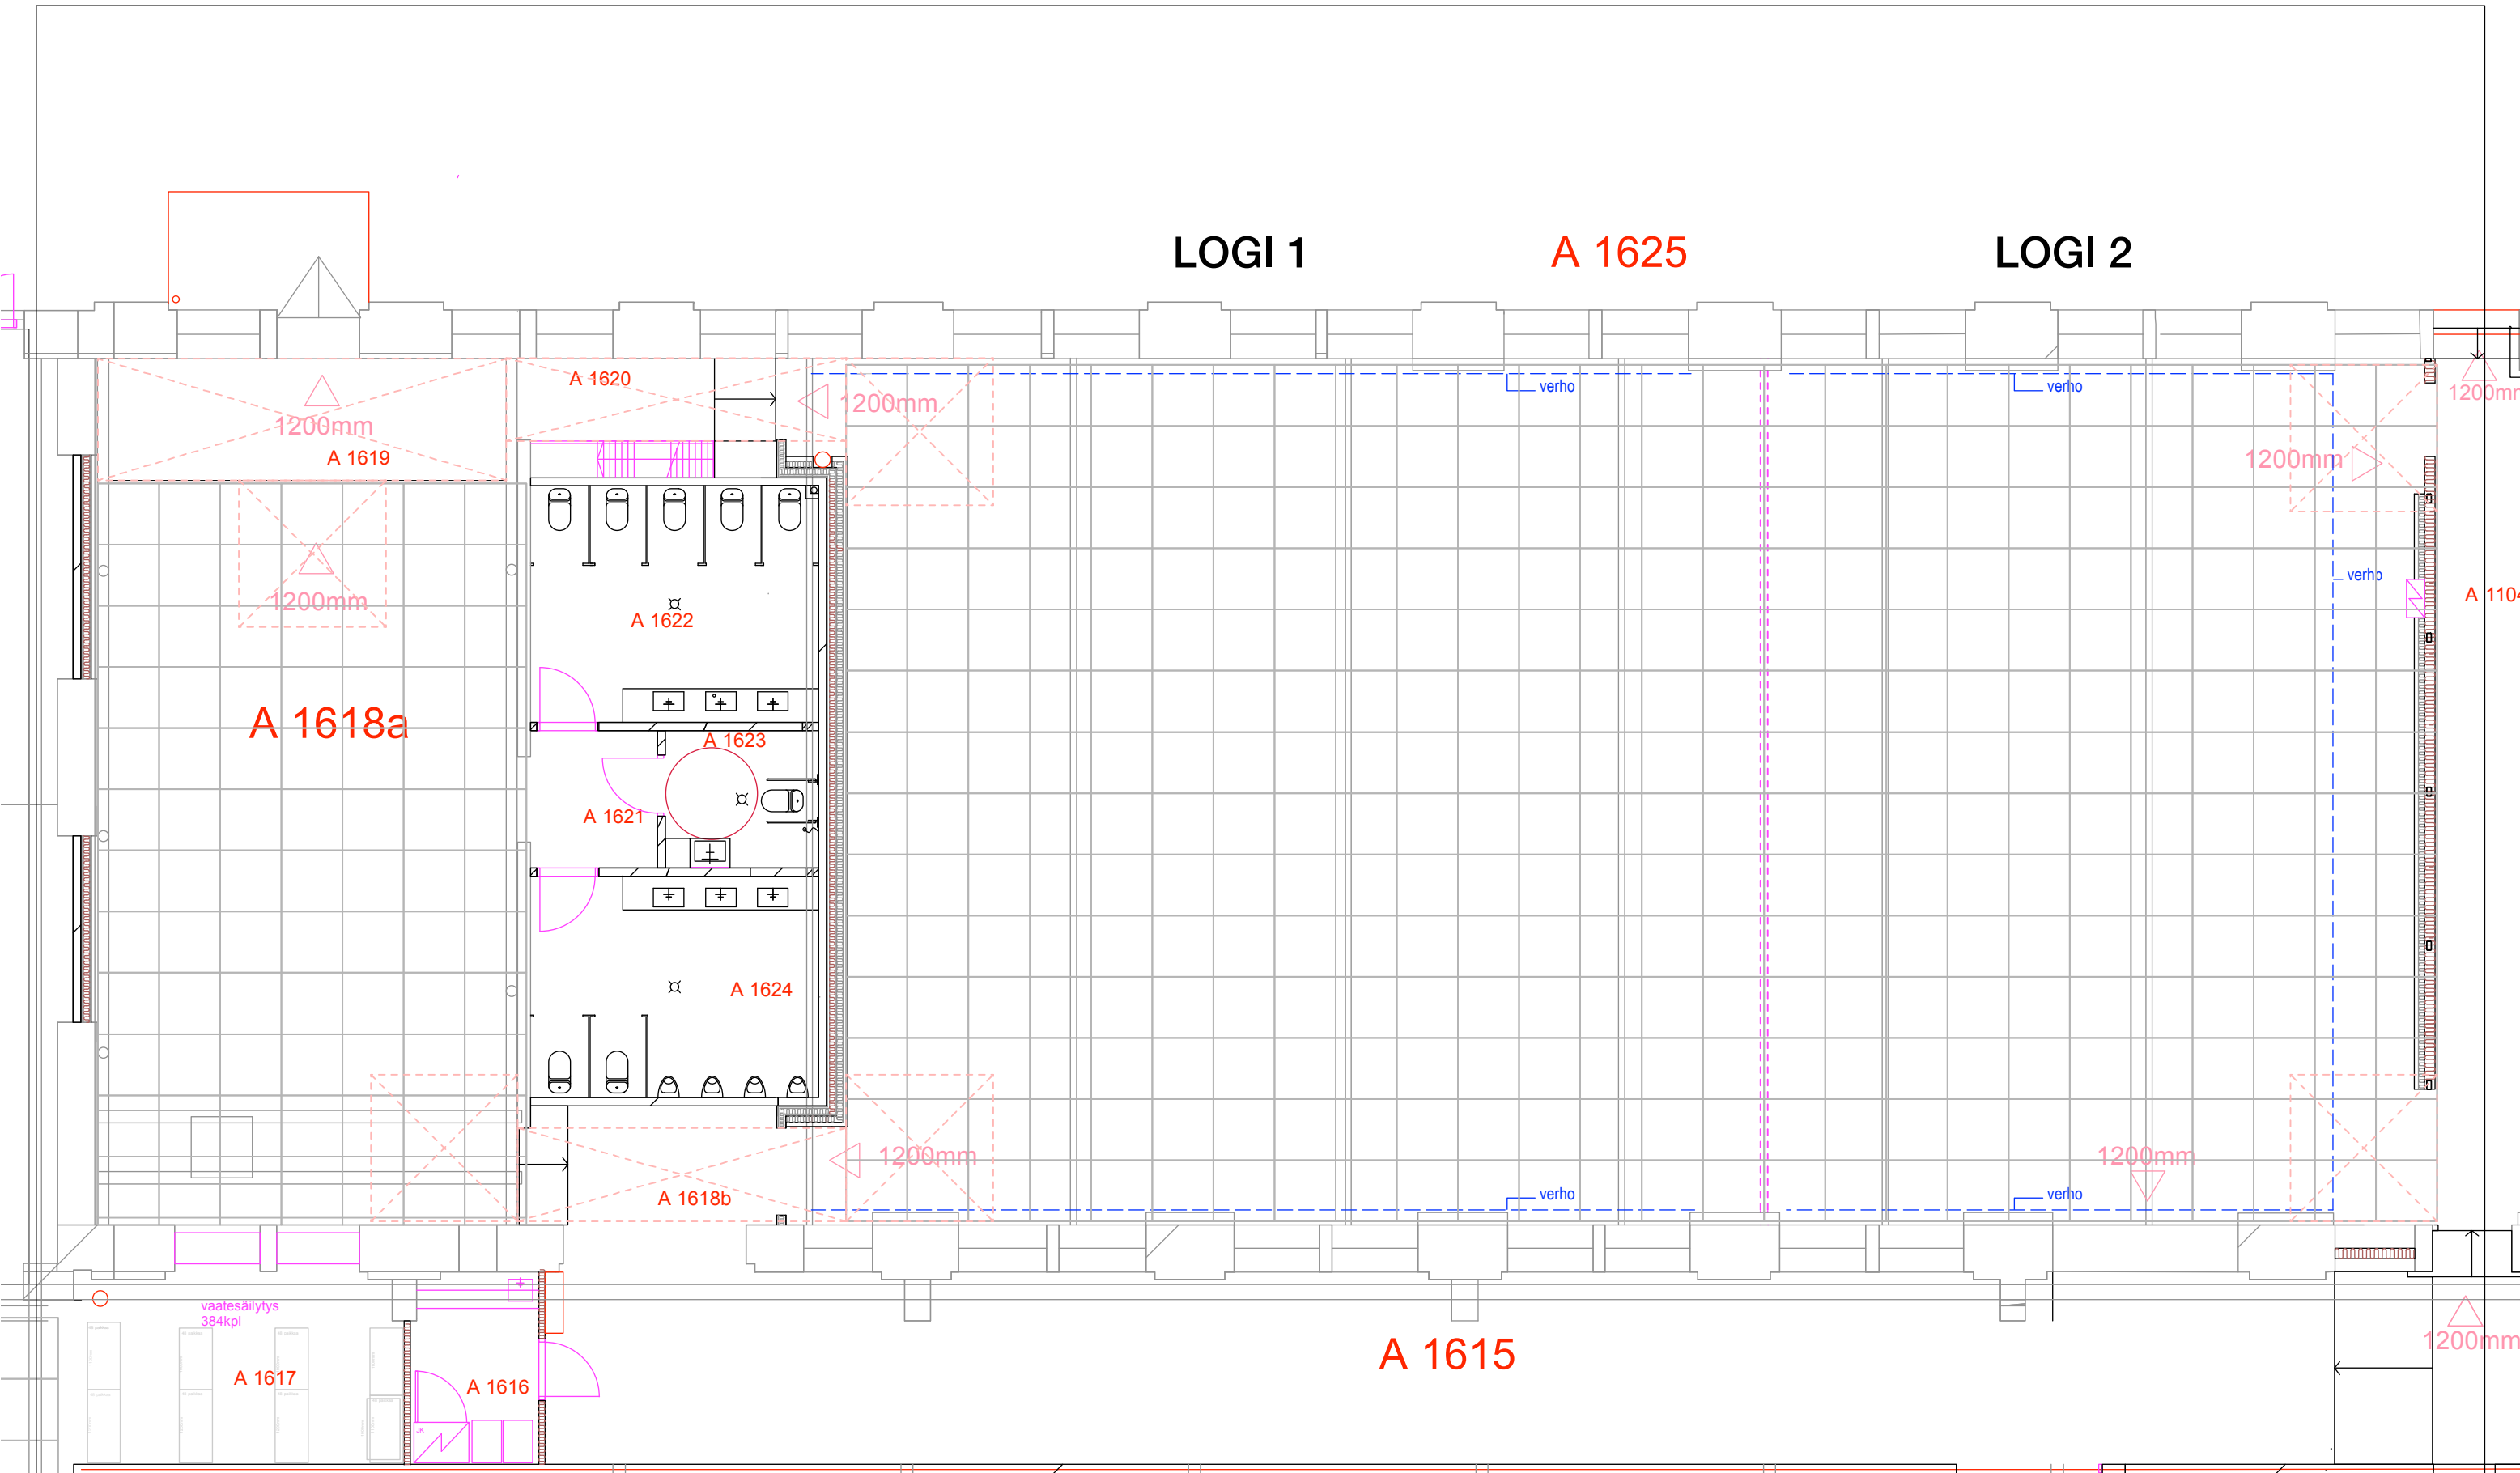


- vähintään 1200 mm poistumistieväylät oville pidettävä vapaana
- ovien edessä suoja-alueet piirustuksen mukaisesti



LOGOMO  
LOGI 1-2 -salien pohja  
1:100 (A3)

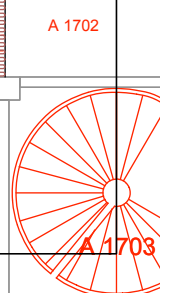

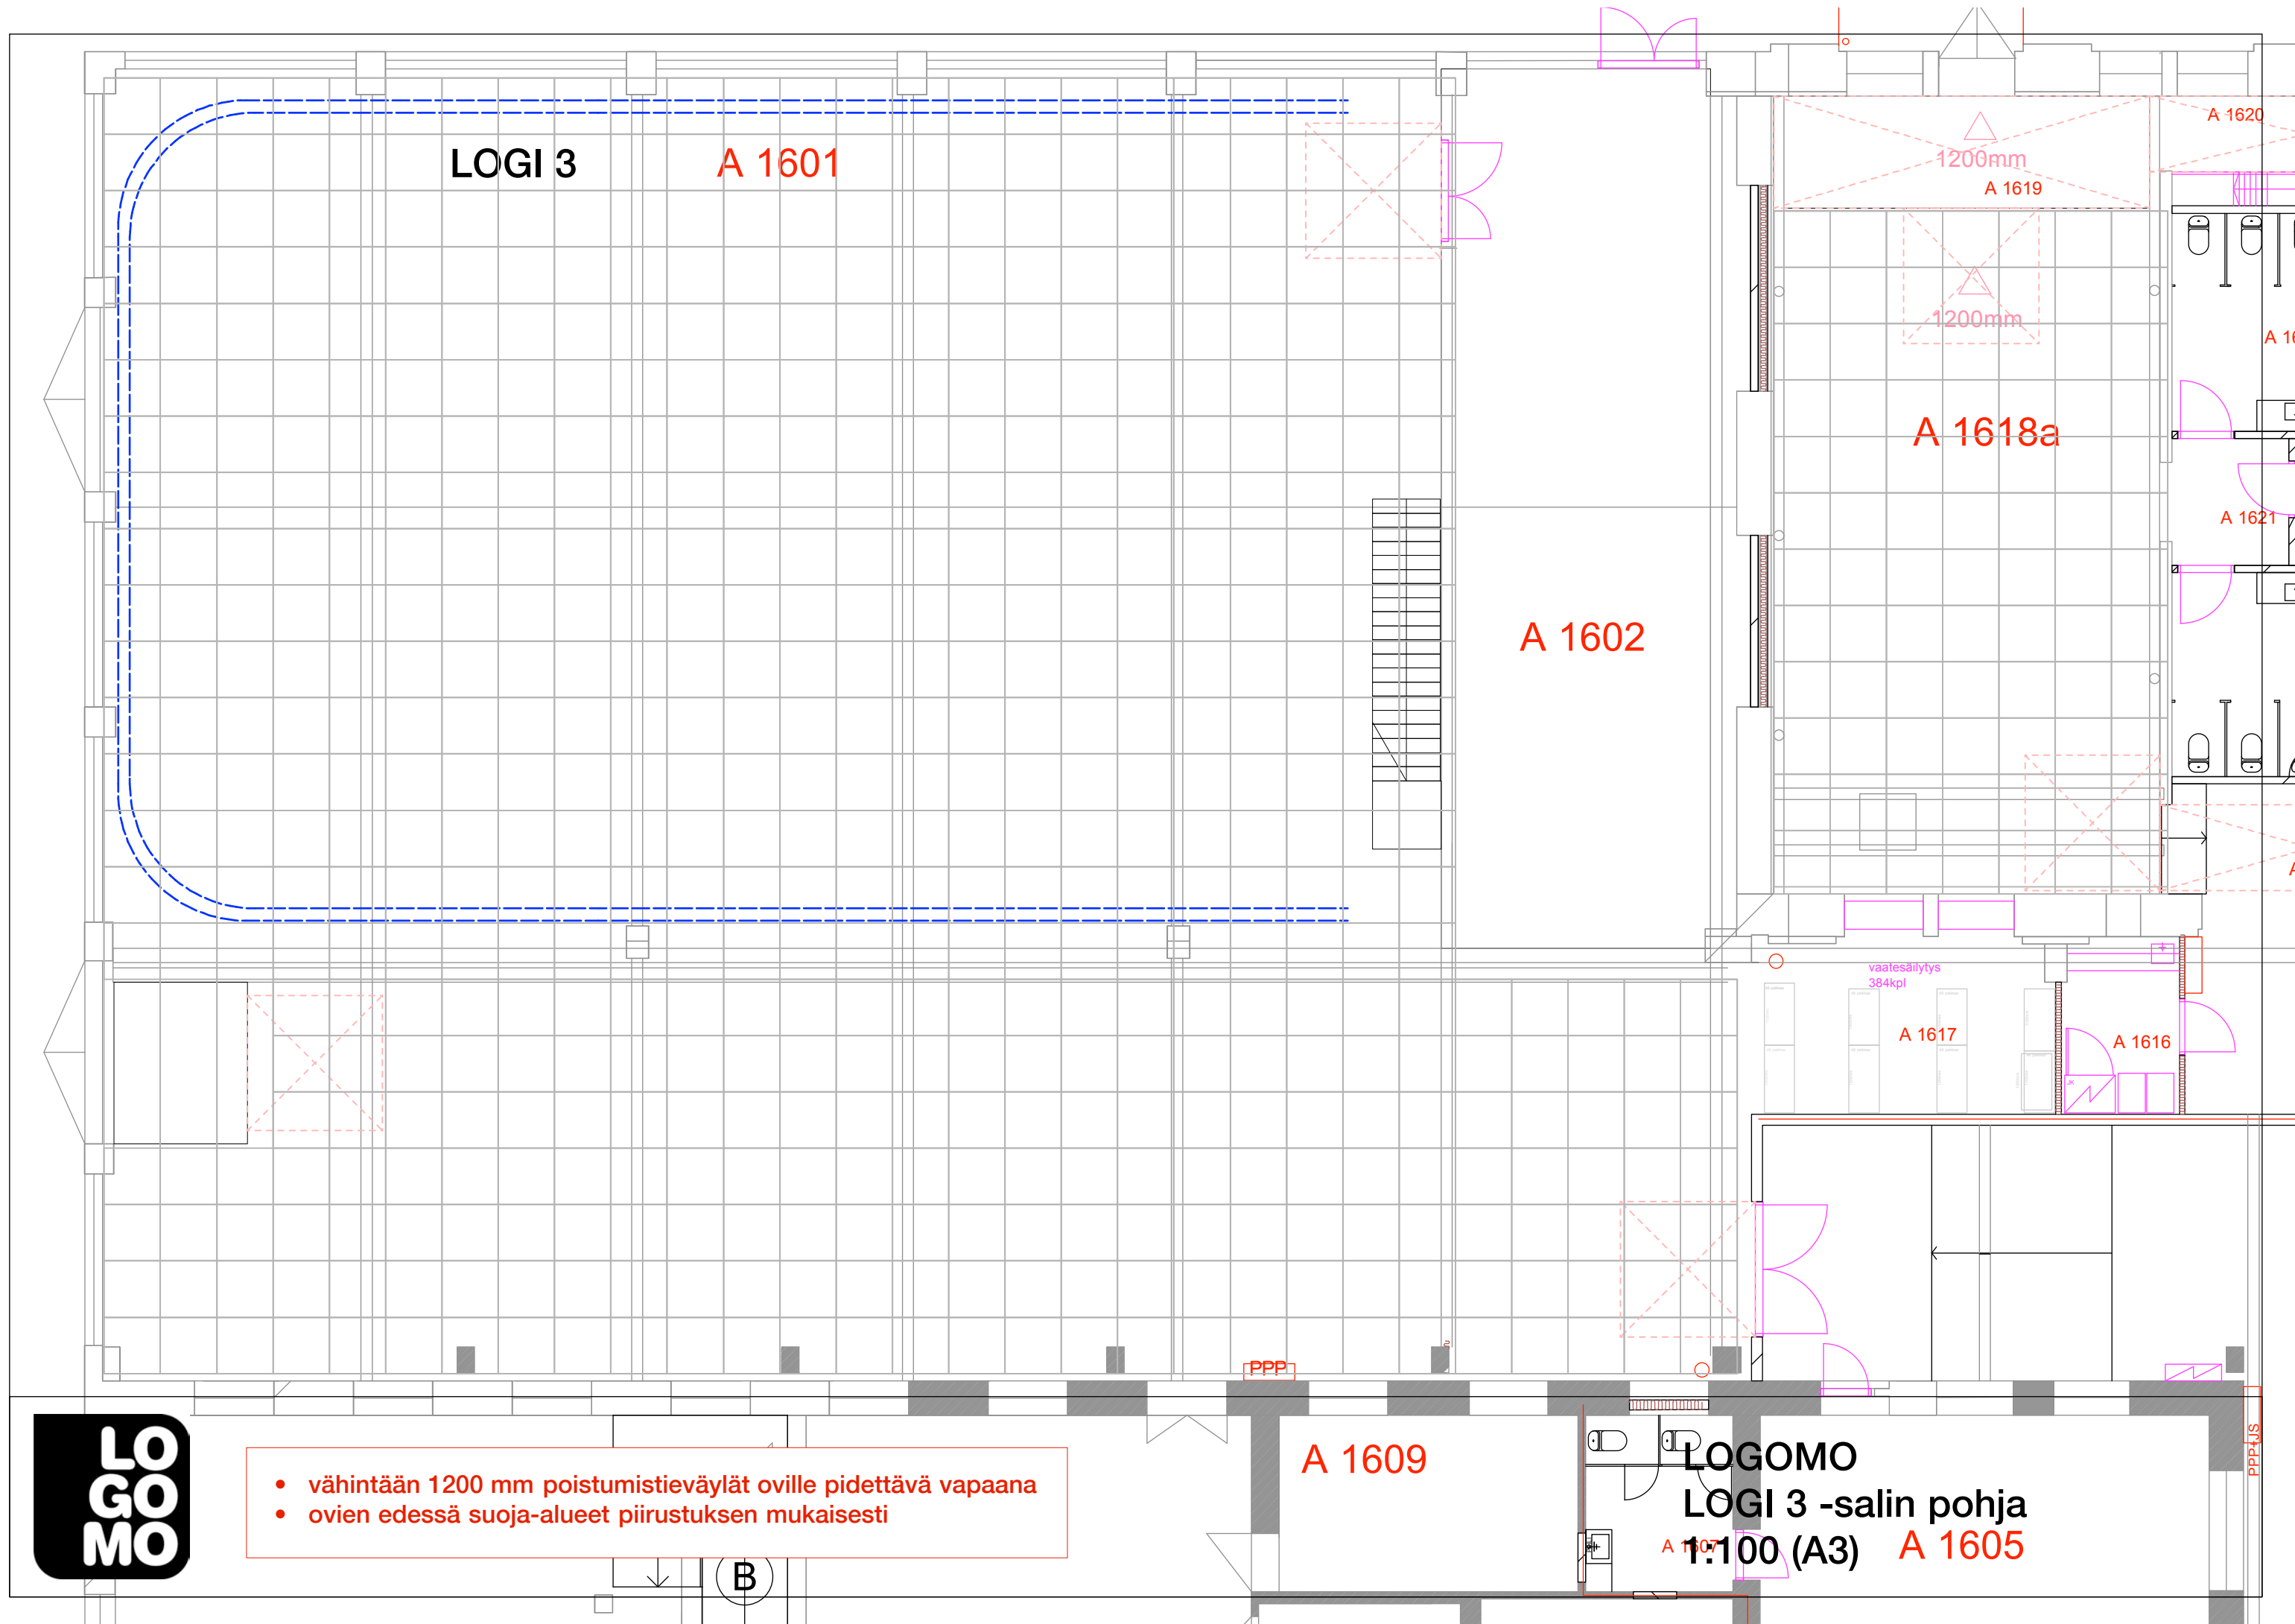

LOGI 3

A 1601

A 1602

A 1618a

A 1619

A 1620

A 1621

A 1617

A 1616

vaatesäilytys  
384kpl

A 1609


LOGOMO  
LOGI 3 -salin pohja  
1:100 (A3) A 1605

- vähintään 1200 mm poistumistieväylät oville pidettävä vapaana
- ovien edessä suoja-alueet piirustuksen mukaisesti

B



PPP-JS

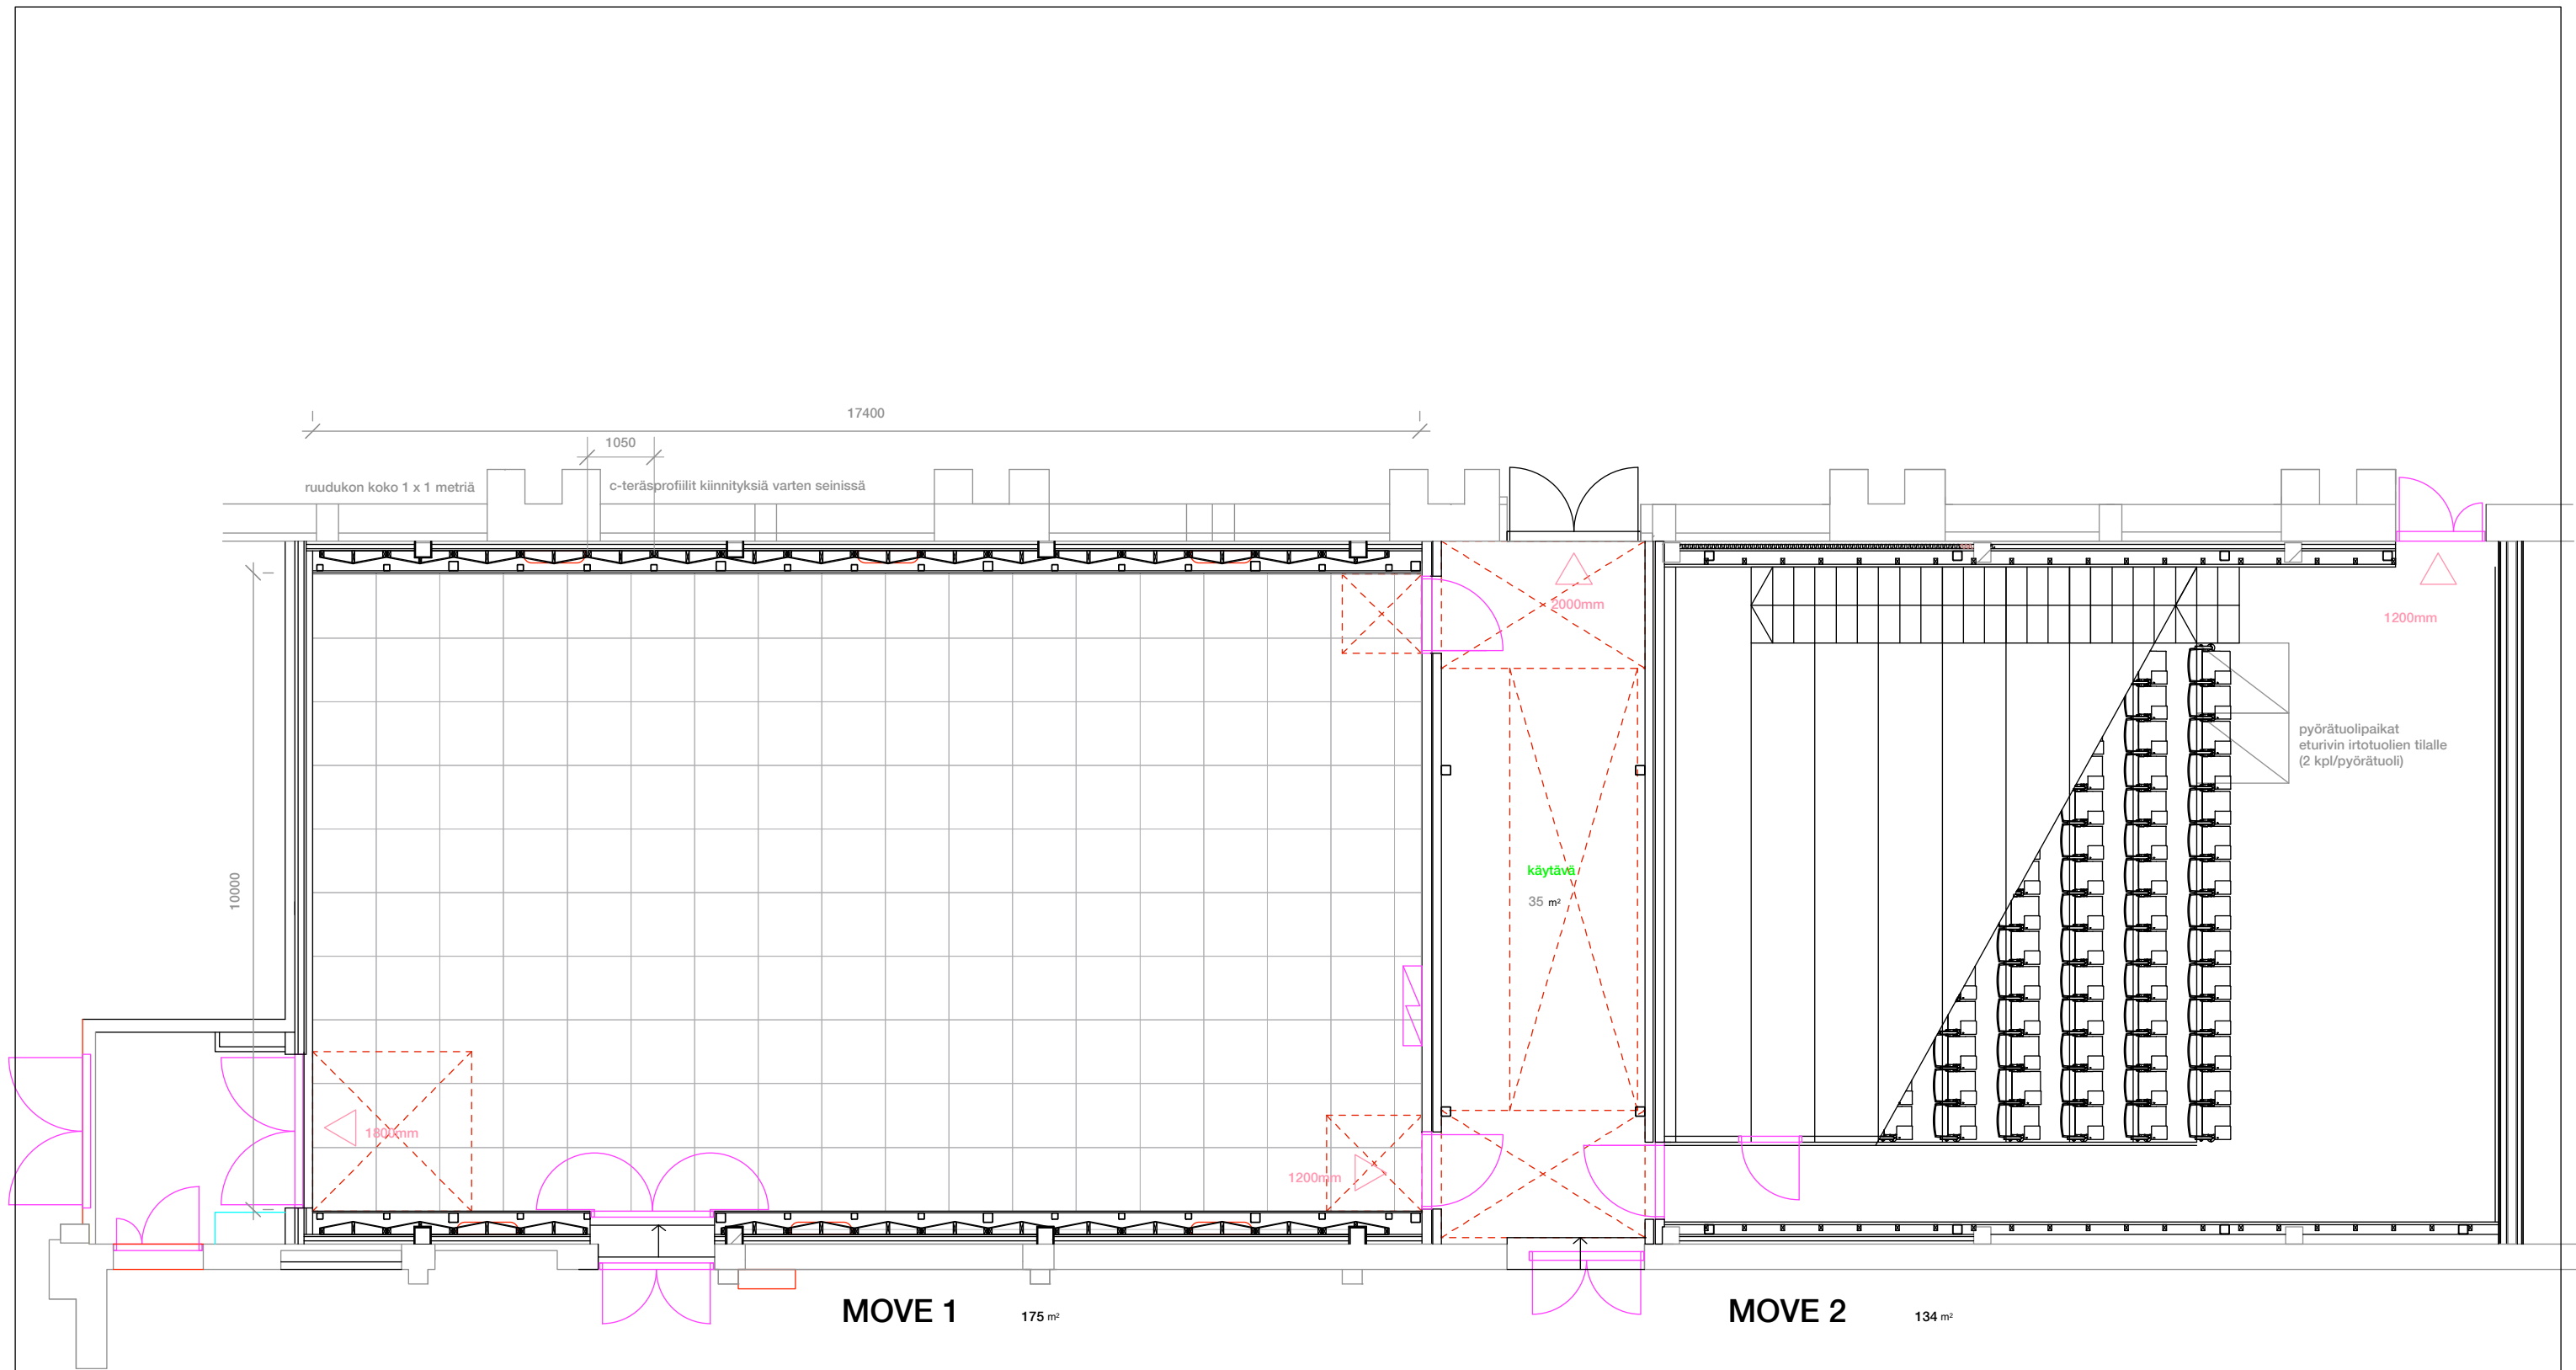

- vähintään 1200 mm poistumistieväylät oville pidettävä vapaana
- ovien edessä suoja-alueet piirustuksen mukaisesti

LOGOMO  
MOVE 1 -salin pohja  
1:100 (A3)