

LATTIAKANALI, LEVEYS 300 MM, SYVYYS MIN. 50 MM
(KAAPELIREITTI KATSOMON TARKKAAMON)

1:50


A3 1:200

S-katsomon raja

M-katsomon raja

L-katsomon raja

pallo-os. 2

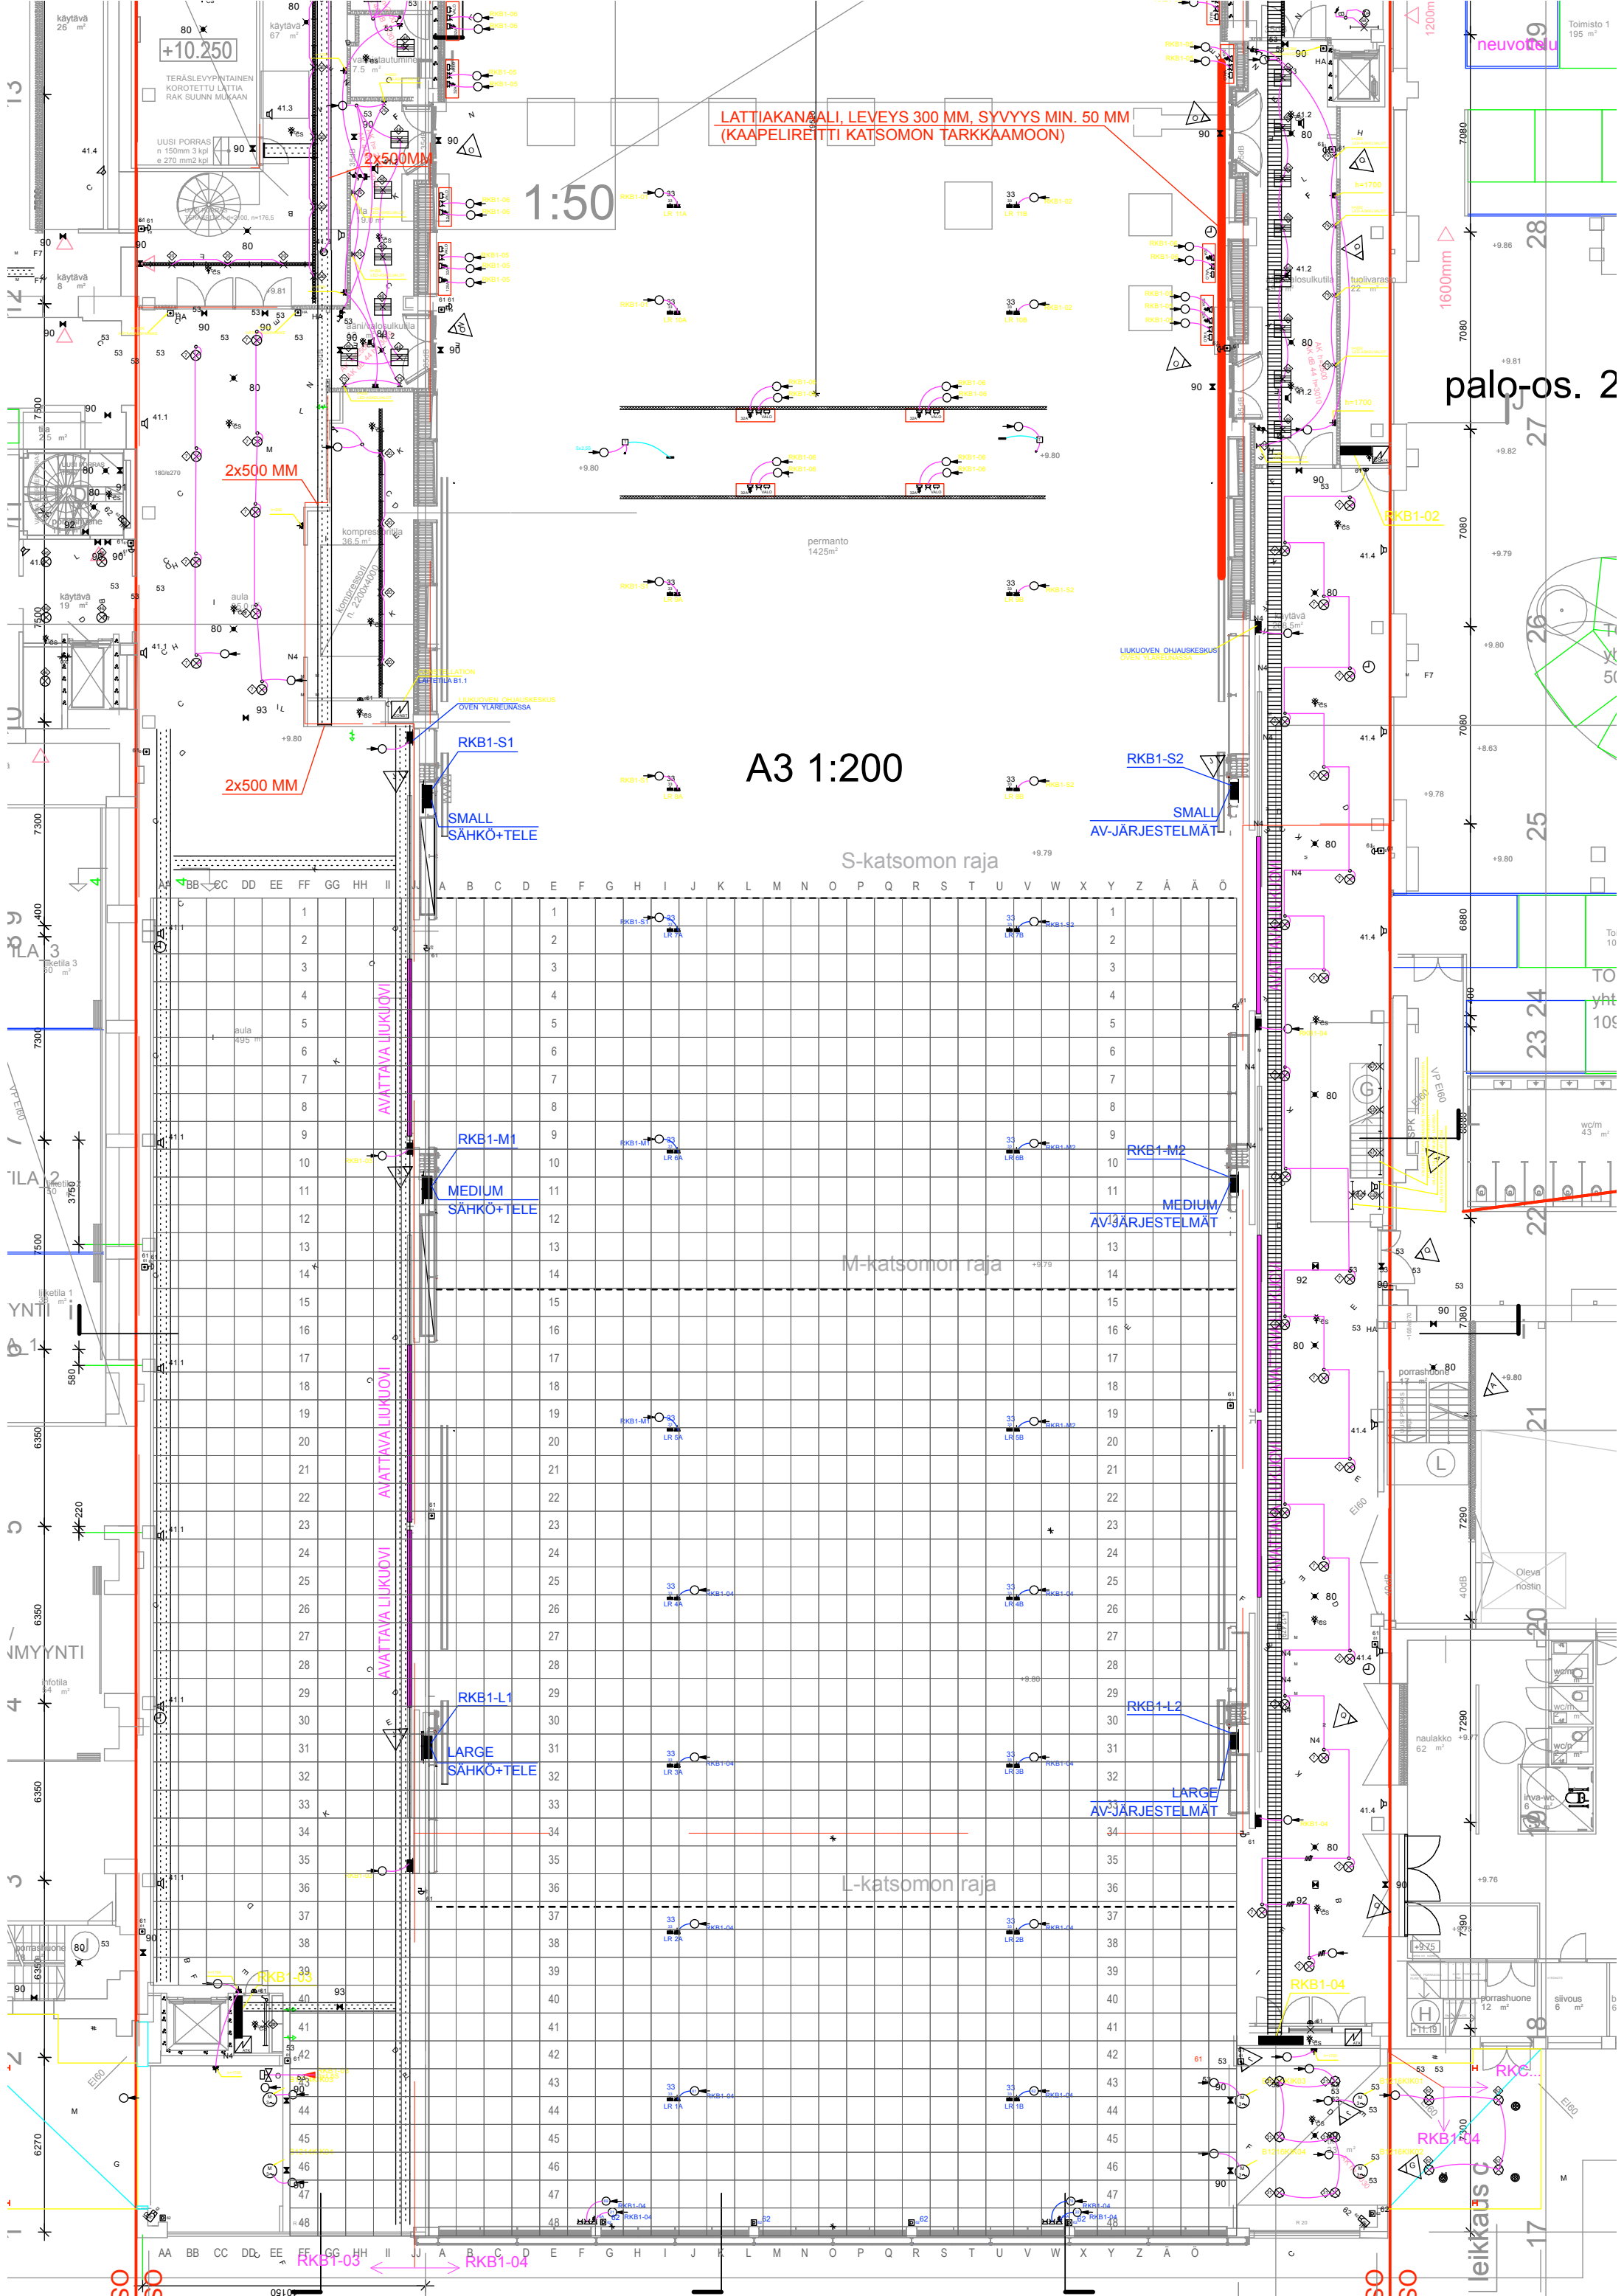

13
12
11
10
9
8
7
6
5
4
3
2
1

AA BB CC DD EE FF GG HH II J A B C D E F G H I J K L M N O P Q R S T U V W X Y Z A A O

28
27
26
25
24
23
22
21
20
19
18
17
16
15
14
13
12
11
10
9
8
7
6
5
4
3
2
1

0510

leikkais c

Toimisto 1
195 m²

To
yht
105

wc/m
45 m²




